





KEY PLAN  
Scale: 1:1500 @ A1

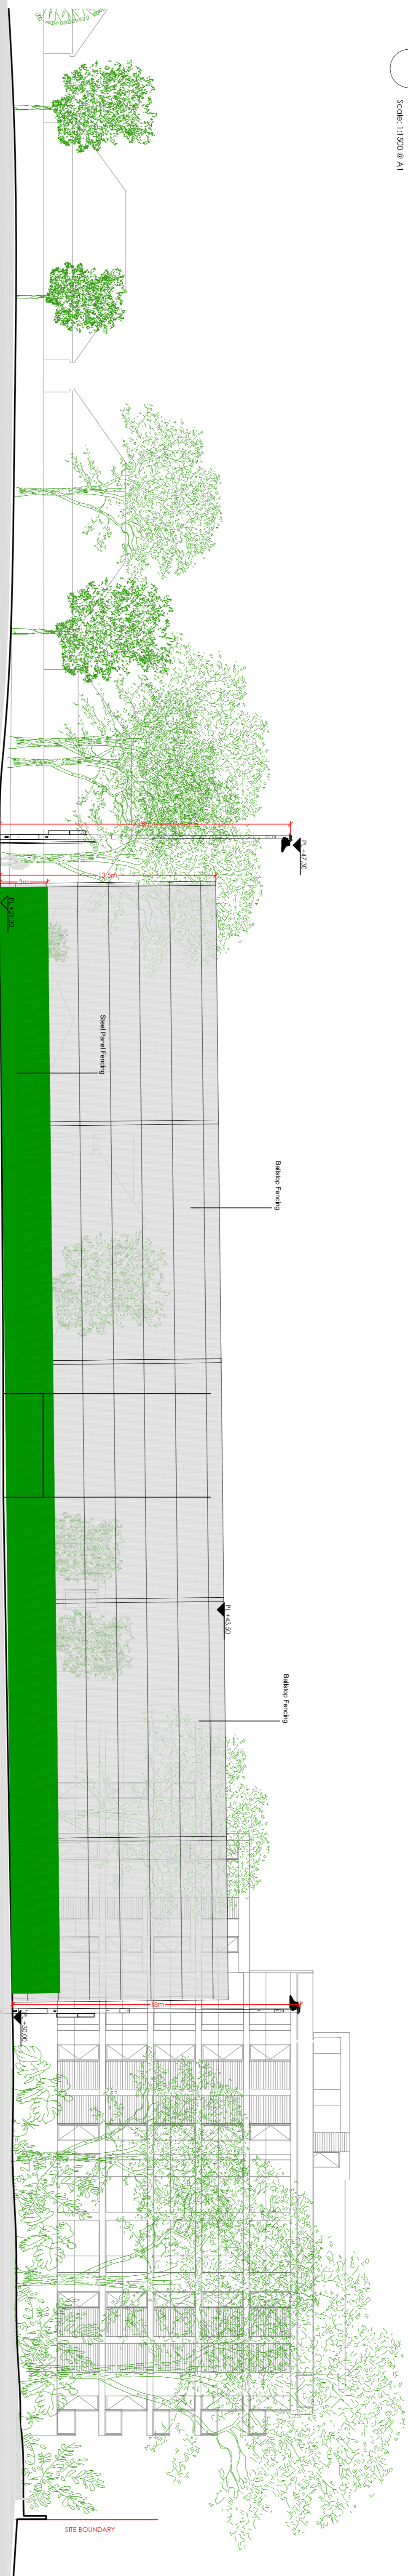

ELEVATION A-A  
Scale: 1:200 @ A1

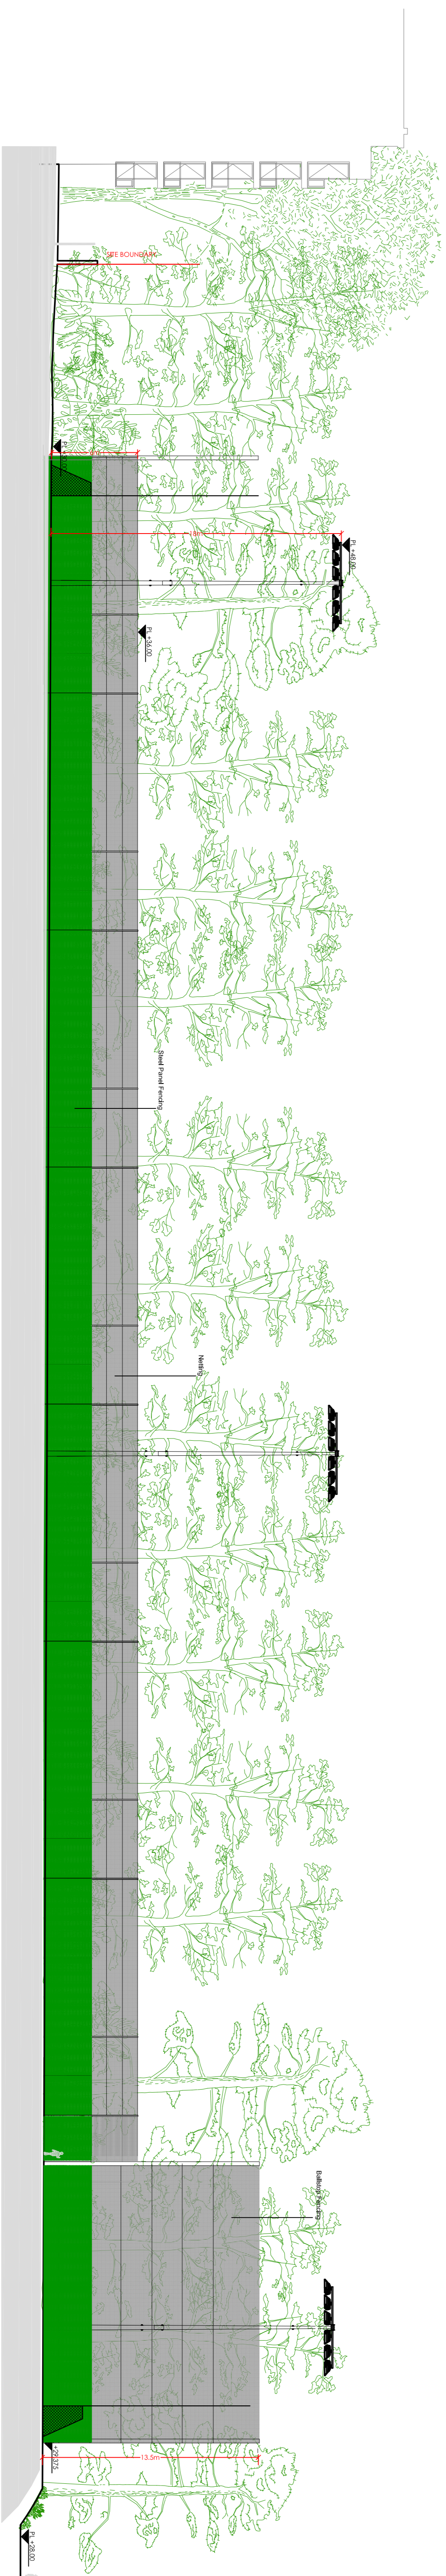

ELEVATION B-B  
Scale: 1:200 @ A1